TA 1 1/3

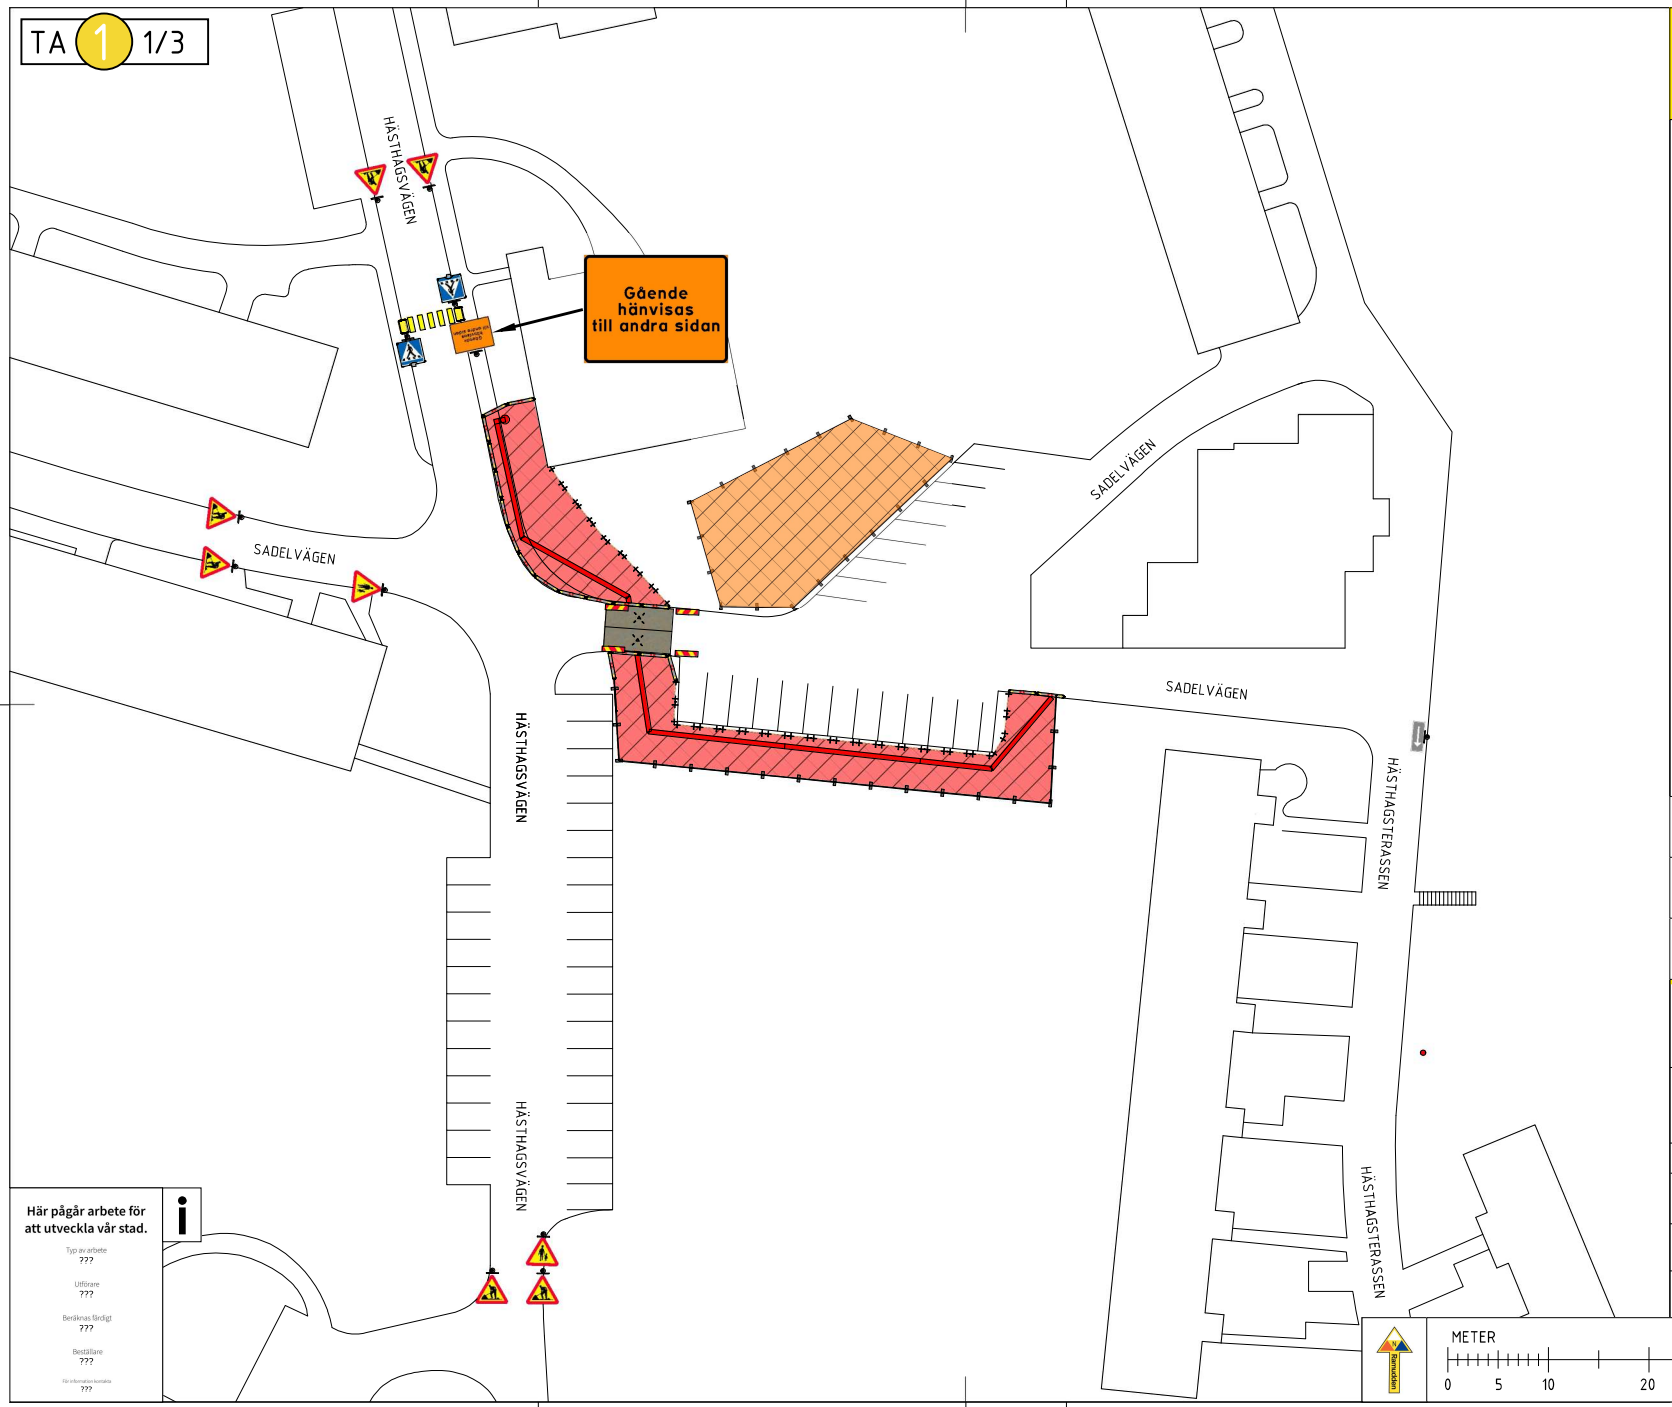

Här pågår arbete för att utveckla vår stad.

Typ av arbete
???

Utförare
???

Beräknas färdigt
???

Beställare
???

För information kontakta
???

Ramudden

FÖRKLARINGAR

TYP AV ARBETE: EL-SCHAKT
ORD. HASTIGHET: 30KM/H

- ARBETSZON
- ETABLERINGSZON
- BYGGSTÄNGSEL
- TA-BALK
- GALVAD GRIND
- KÖRPLÅT 6M
- SCHAKT
- TILLFÄLLIGT VÄGMÄRKE
- PERMANENT VÄGMÄRKE

ENTREPRENÖR SÄKERSTÄLLER ATT BOENDE HAR FRAMKOMLIGHET.

VID ÖVERGRÄVNING ANVÄNDS KÖRPLÅT.

ARBETSOMRÅDET SKA HÄGNAS IN.

VÄGHÅLLARE

FRAMTAGEN FÖR
KAKED BYGG
A Anläggning AB

RITNINGSNUMMER
Sida 1

DATUM
2025-10-22

REVIDERING
....

Hästhagsterassen (TA-plan) Kaked Bygg & Anläggningar AB

KONSTRUERAD AV
SAM PERSSON
SAM.PERSSON@RAMUDDEN.SE
076-180 12 10

SKALA
A3 .....

METER 1:500
0 5 10 20 50

TA 2 2/3

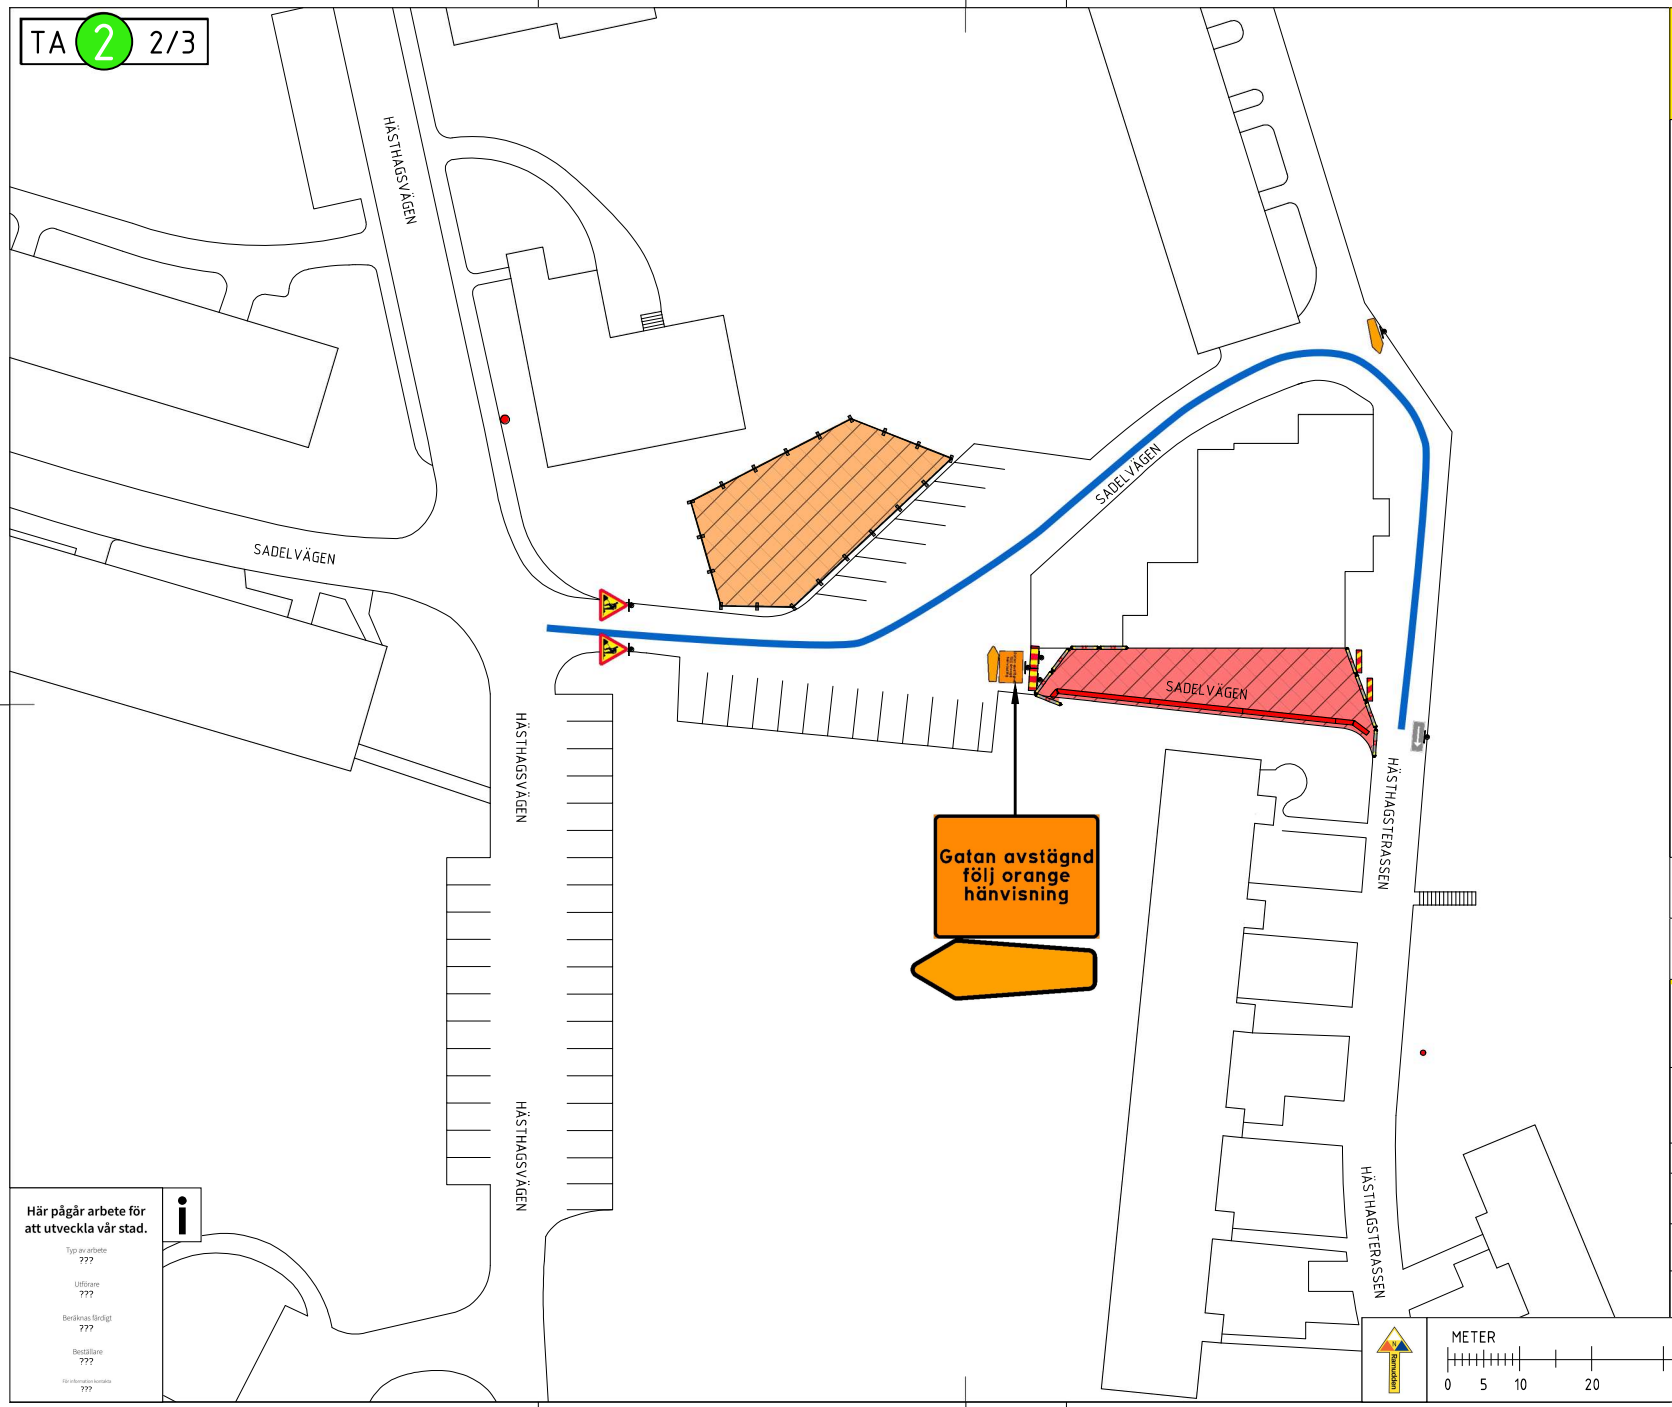

Här pågår arbete för att utveckla vår stad.

Typ av arbete
???

Utförare
???

Beräknas färdigt
???

Beställare
???

För information kontakta
???

Ramudden

FÖRKLARINGAR

TYP AV ARBETE: EL-SCHAKT
ORD. HASTIGHET: 30KM/H

- ARBETSZON
- ETABLERINGSZON
- BYGGSTÄNGSEL
- TA-BALK
- GALVAD GRIND
- SCHAKT
- TILLFÄLLIGT VÄGMÄRKE
- PERMANENT VÄGMÄRKE
- OMLEDNING FORDONSTRAFIK

ENTREPRENÖR SÄKERSTÄLLER ATT BOENDE HAR FRAMKOMLIGHET.

ARBETSOMRÅDET SKA HÄGNAS IN.

VÄGHÅLLARE

FRAMTAGEN FÖR
KAKED BYGG
A Anläggning AB

RITNINGSNUMMER
Page 2

DATUM
2025-10-22

REVIDERING
....

Hästhagsterassen (TA-plan) Kaked Bygg & Anläggningar AB

KONSTRUERAD AV
SAM PERSSON
SAM.PERSSON@RAMUDDEN.SE
076-180 12 10

SKALA
A3 .....

METER 1:700
0 5 10 20 70

TA 3 3/3

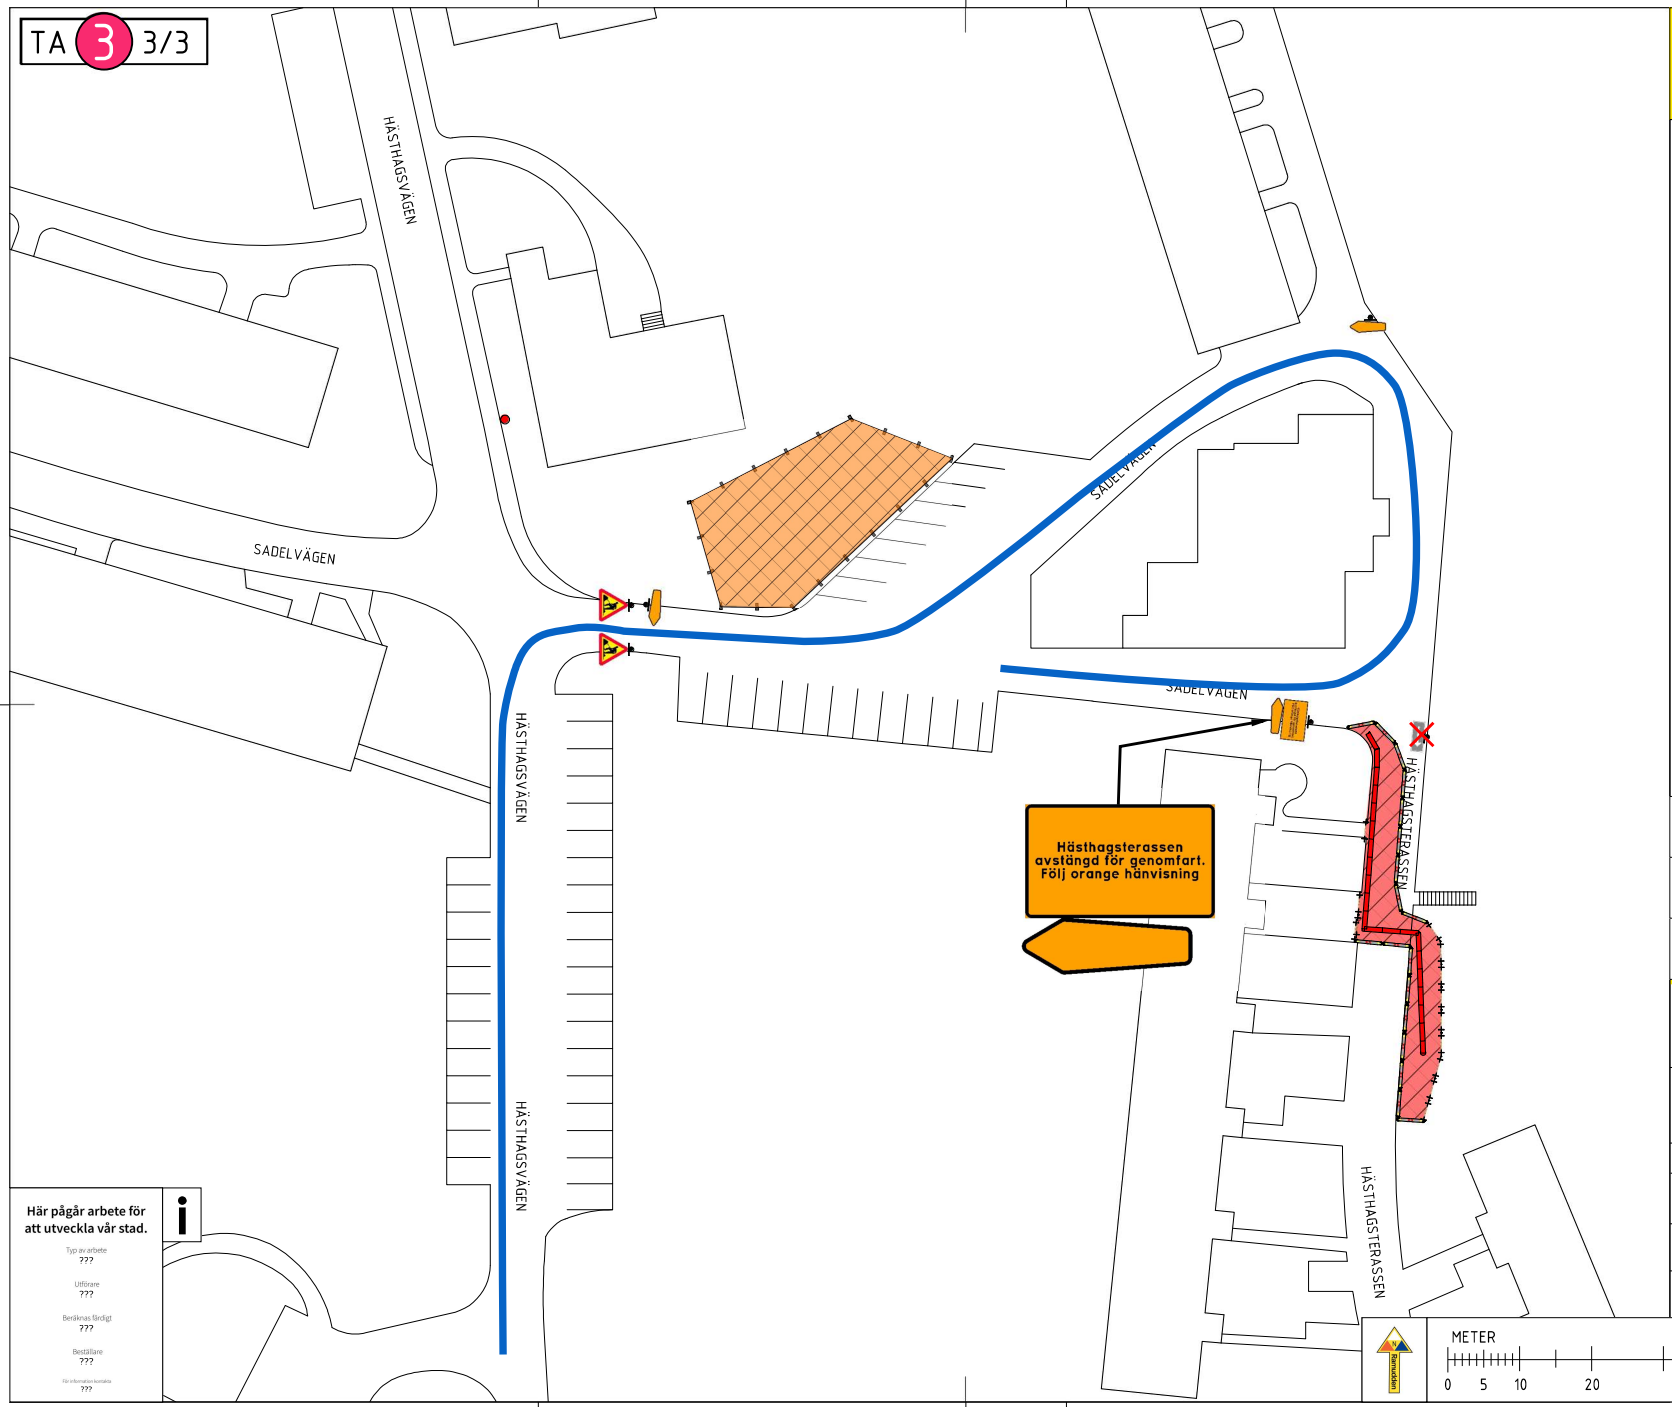

Här pågår arbete för att utveckla vår stad.

Typ av arbete
???

Utförare
???

Beräknas färdigt
???

Beställare
???

För information kontakta
???

Ramudden

FÖRKLARINGAR

TYP AV ARBETE: EL-SCHAKT
ORD. HASTIGHET: 30KM/H

- ARBETSZON
- ETABLERINGSZON
- BYGGSTÄNGSEL
- TA-BALK
- GALVAD GRIND
- KÖRPLÅT 6M
- SCHAKT
- TILLFÄLLIGT VÄGMÄRKE
- PERMANENT VÄGMÄRKE
- SÄCKAS/DEMONTERAS
- OMLEDNING FORDONSTRAFIK

ENTREPRENÖR SÄKERSTÄLLER ATT BOENDE HAR FRAMKOMLIGHET.

VID ÖVERGRÄVNING ANVÄNDS KÖRPLÅT.

ARBETSOMRÅDET SKA HÄGNAS IN.

VÄGHÅLLARE

FRAMTAGEN FÖR
KAKED BYGG
A Anläggning AB

RITNINGSNUMMER
Page 3

DATUM
2025-10-22

REVIDERING
....

Hästhagsterassen (TA-plan) Kaked Bygg & Anläggningar AB

KONSTRUERAD AV
SAM PERSSON
SAM.PERSSON@RAMUDDEN.SE
076-180 12 10

SKALA
A3 .....

METER 1:700
0 5 10 20 70

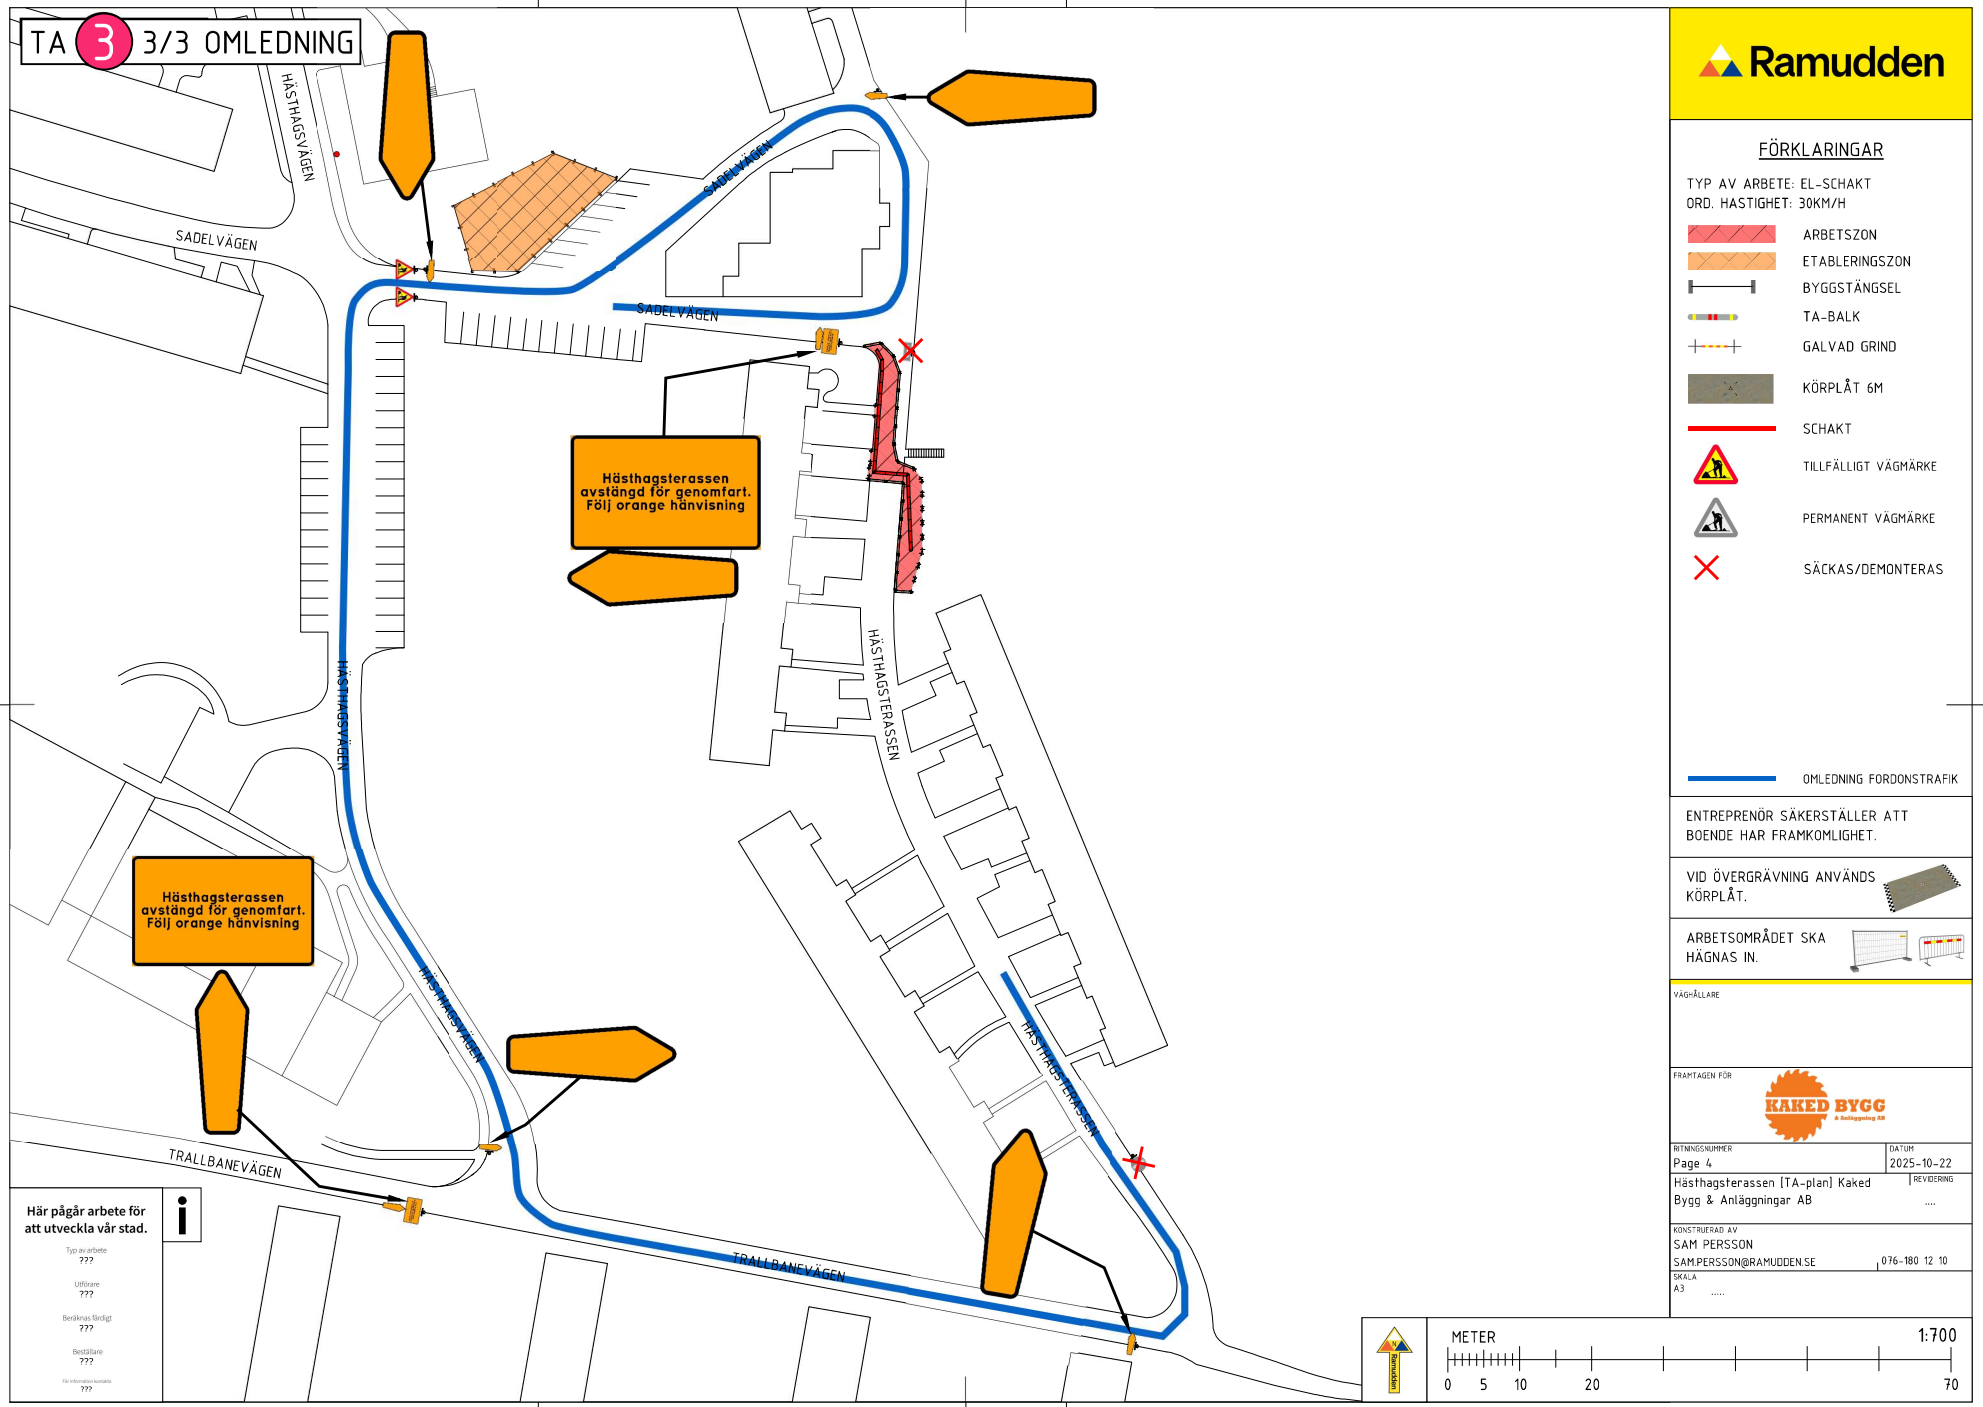

Ramudden

FÖRKLARINGAR

TYP AV ARBETE: EL-SCHAKT
ORD. HASTIGHET: 30KM/H

- ARBETSZON
- ETABLERINGSZON
- BYGGSTÄNGSEL
- TA-BALK
- GALVAD GRIND
- KÖRPLÅT 6M
- SCHAKT
- TILLFÄLLIGT VÄGMÄRKE
- PERMANENT VÄGMÄRKE
- SÄCKAS/DEMONTERAS
- OMLEDNING FORDONSTRAFIK

ENTREPRENÖR SÄKERSTÄLLER ATT BOENDE HAR FRAMKOMLIGHET.

VID ÖVERGRÄVNING ANVÄNDS KÖRPLÅT.

ARBETSOMRÅDET SKA HÄGNAS IN.

VÄGHÅLLARE

FRAMTAGEN FÖR
KAKED BYGG
A Anläggning AB

RITNINGSNUMMER	DATUM
Page 4	2025-10-22

Hästhagsterassen (TA-plan) Kaked Bygg & Anläggningar AB

REVIDERING ....

KONSTRUERAD AV
SAM PERSSON
SAM.PERSSON@RAMUDDEN.SE
076-180 12 10

SKALA
A3 .....

METER 1:700
0 5 10 20 70